

ОБЩИЕ ДАННЫЕ

1. Ситуационный план



2. Сведения о состоянии существующих дорожных покрытий: С северо-западной стороны участка проходит центральная улица с. Коса ул. Ленина с асфальтобетонным покрытием, остальные второстепенны улицы с щебеночно-гравийным покрытием (без твердого покрытия), состояние покрытия нормативное.

3. Сведения о существующем состоянии грунтов на участке: Группа грунтов на участке вторая – Суглинок с преобладанием до 30% глины. Рельеф участка ровный, без резких перепадов. Общий перепад высот приблизительно составляет 1,5 м. Грунт не уплотнен, транспорт оставляет на поверхности глубокие колеи. Участок представляет из себя пустырь, без каких либо элементов благоустройства.

4. Сведения о существующем водоотведении дождевых вод: По всему периметру участка проходит улично-дорожная сеть с существующими водоотводными канавами.

5. Сведения о существующем озеленении: Озеленение участка состоит лишь из дикой травяной поросли.

6. ПРИНЯТЫЕ РЕШЕНИЯ

Реализацию проекта предполагается осуществить в 2019 году июнь – август месяцы. Выбор подрядчика будет осуществляться путем проведения электронного аукциона в соответствии с Федеральным законом от 05.04.2013 №44-ФЗ.


В проекте разработано благоустройство участка в с. Коса Пермского края по ул. Ленина 135а путем обустройства комплексной спортивной площадки. Комплекс мер по благоустройству включает в себя следующие мероприятия:

- планировка участка;
- установка ограждения участка;
- устройство тротуаров с твердым покрытием;
- установка осветительных приборов;
- монтаж хоккейной коробки с универсальным прорезиненным покрытием для возможности игры в мини футбол в летнее время;
- монтаж спортивного оборудования и уличных тренажеров;
- рядовая посадка кустарников и деревьев по внутреннему периметру ограждения;
- монтаж скамеек и урн;
- строительство небольшого здания на основе металлокаркаса для хранения хозинвентаря;
- установка теневого навеса;
- устройство парковки.

Согласовано:			
Взаим. Инв.№			
Подл. И дата			
Инв.№ подл.			

					28-02/19 ДП (Тех. Задание Управления городской среды Министерства ЖКХ и благоустройства Пермского края №19 от 27.02.2019 г.)					
Изм.	Колуч	Лист	№док	Подл.	Дата	Дизайн проект на обустройство комплексной спортивной площадки		Стадия	Лист	Листов
									2	7
619430, Пермский край, с. Коса, ул. Ленина, 135а										

СХЕМА ПЛАНИРОВОЧНОЙ ОРГАНИЗАЦИИ ЗЕМЕЛЬНОГО УЧАСТКА

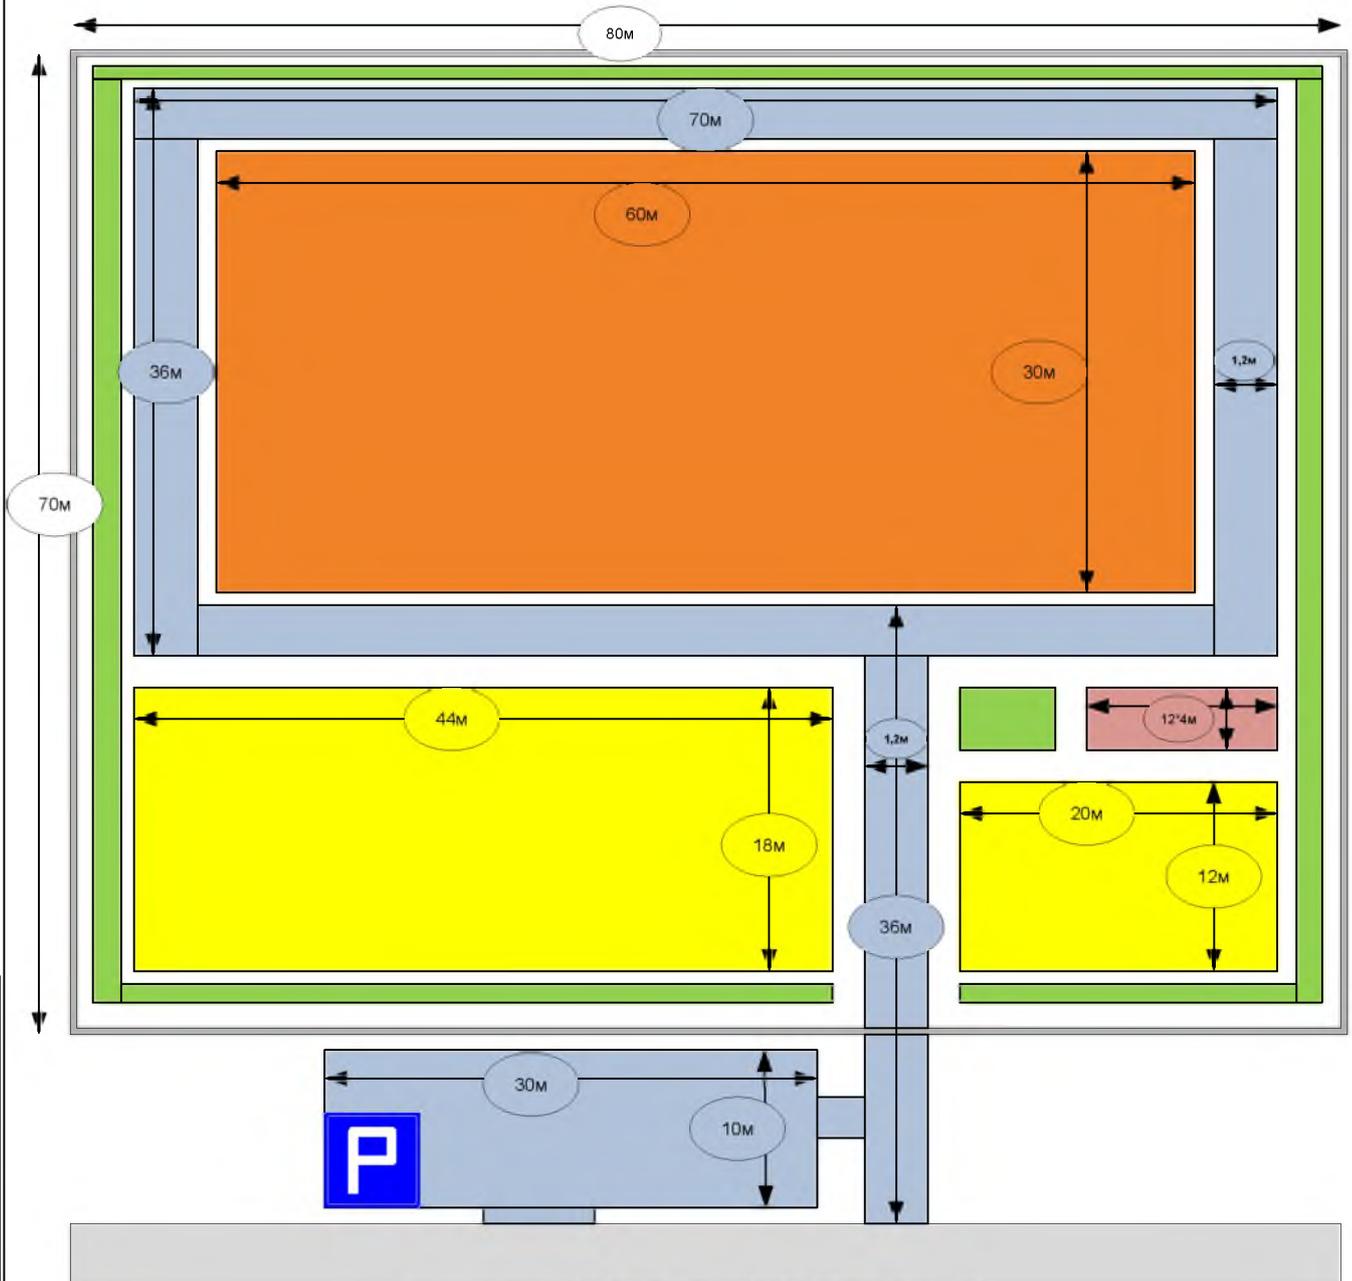

Ул. Молодежная, покрытие щебеночно-гравийное

Экспликация функциональных зон

	Зона спортивных тренажеров
	Зона спортивной площадки
	Транзитная зона
	Хозяйственная зона
	Зона озеленения

На момент составления дизайн-проекта какие либо объекты (здания, сооружения, детские площадки, парковки) на земельном участке – отсутствуют.

Согласовано:


Взаим. Инв.№

Подл. И дата

Инв.№ подл.

						28-02/19 ДП (Тех. Задание Управления городской среды Министерства ЖКХ и благоустройства Пермского края №19 от 27.02.2019 г.)			
Изм.	Колуч	Лист	№док	Подл.	Дата	Дизайн проект на обустройство комплексной спортивной площадки	Стадия	Лист	Листов
Разработал								3	7
						619430, Пермский край, с. Коса, ул. Ленина, 135а			

ПЛАН ДОРОЖНЫХ ПОКРЫТИЙ

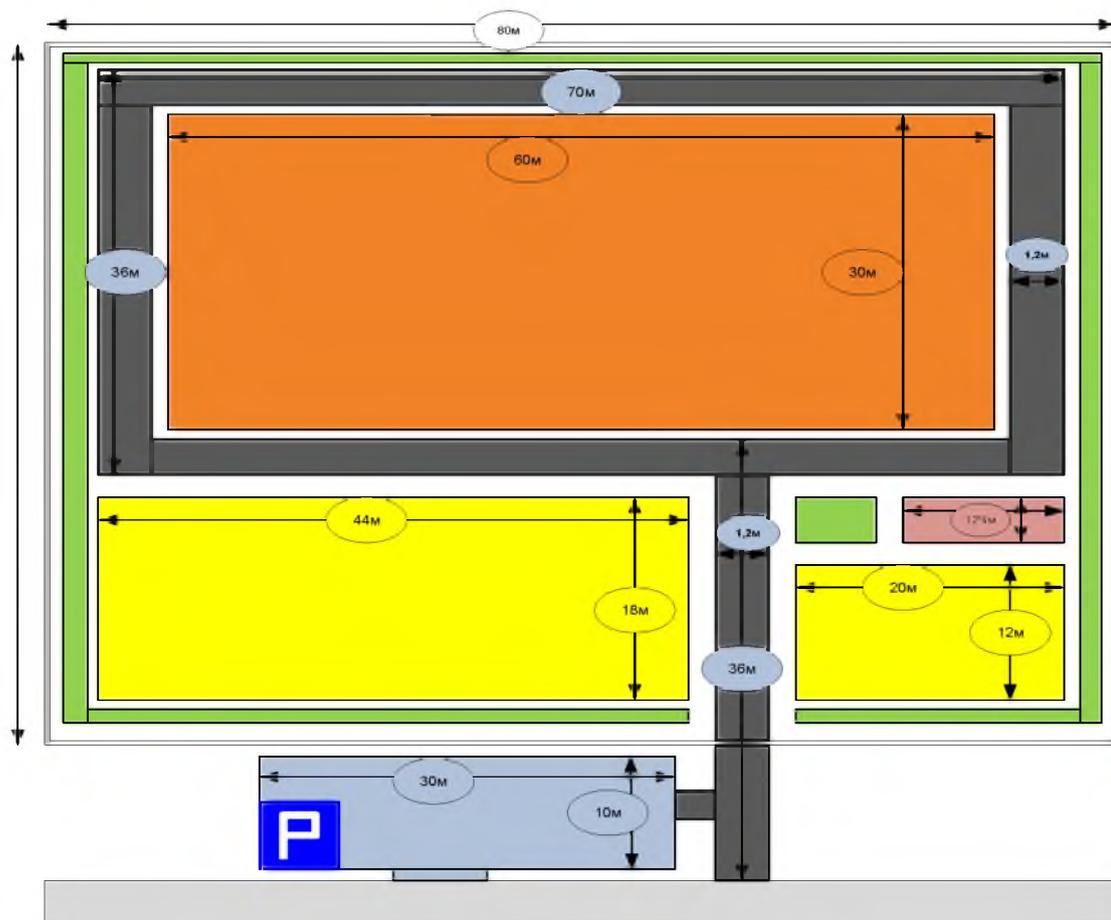

Ведомость дорожных покрытий

Наименование	Конструкция	Площадь
Песчаное пешеходное покрытие	1. Песок крупнозернистый – 150 мм. 2. Геотекстиль 3. Уплотненный грунт	1032 м2
Щебеночное покрытие	1. Щебень фракции 40-70 мм. 2. Уплотненный грунт	300 м2
Пешеходное покрытие из тротуарной плитки	1. Плитка тротуарная 2. Камень бортовой бетонный БР 100.20.8 3. Песок – 100 мм. 4. Уплотненный грунт	304 м2
Универсальное прорезиненное покрытие площадки хоккейной коробки	1. Покрытие из резиновой крошки – 10 мм. 2. Гранитный отсев – 50 мм. 3. Щебень фракции 20 - 40 мм. – 100 мм. 4. Геотекстиль 5. Песок – 100 мм. 6. Уплотненный грунт	1800 м2

Согласовано:

Взаим. Инв.№

Подл. И дата


Инв.№ подл.

28-02/19 ДП (Тех. Задание Управления городской среды Министерства ЖКХ и благоустройства Пермского края №19 от 27.02.2019 г.)

Изм.	Колуч	Лист	№док	Подл.	Дата

Разработал						Дизайн проект на обустройство комплексной спортивной площадки	Стадия	Лист	Листов
								4	7
						619430, Пермский край, с. Коса, ул. Ленина, 135а			

ПЛАН РАСТАНОВКИ МАЛЫХ АРХИТЕКТУРНЫХ ФОРМ

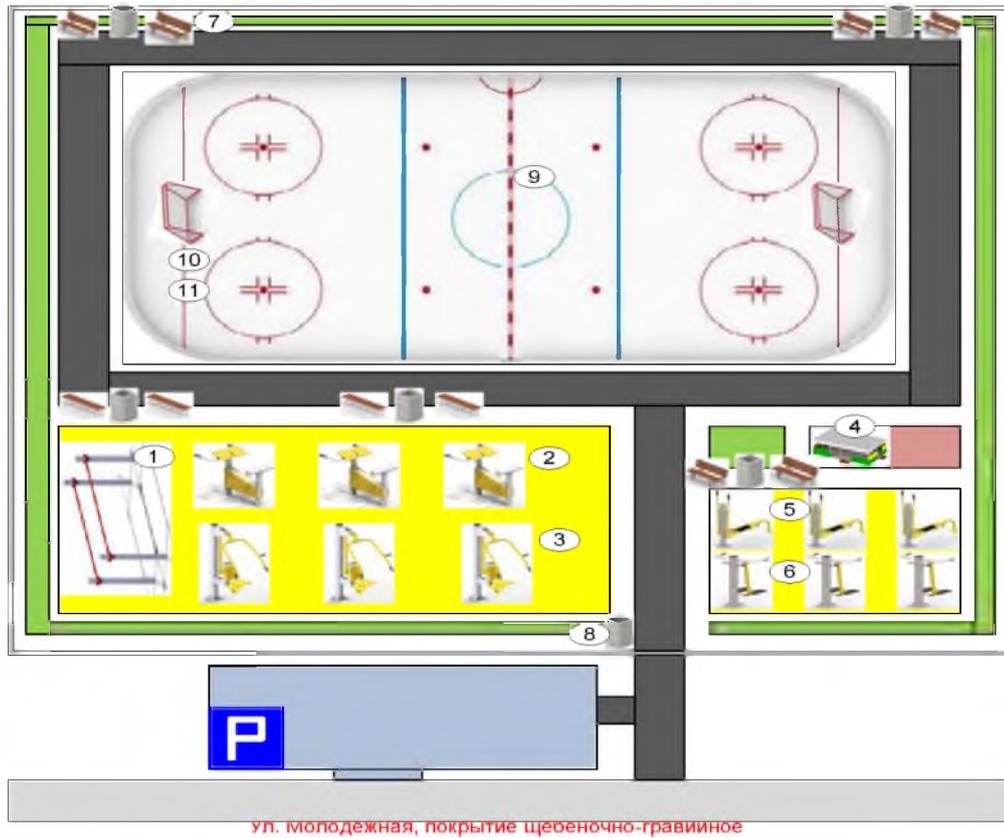


Номер маркировки	Наименование	Количество	Изображение внешнего вида
1	Брусья классические	1 шт.	
2	Тренажер для спины	3 шт.	
3	Тренажер от груди	3 шт.	
4	Теневой навес 3*6	1 шт.	
5	Тренажер эллиптический	3 шт.	
6	Тренажер шпагат	3 шт.	
7	Диван на ж/б ножках	6 шт.	
8	Урна со вставкой железобетонная	6 шт.	
9	Хоккейная коробка	1 шт.	
10	Ворота для мини футбола с сеткой	2 шт.	
11	Хоккейные ворота с сеткой	2 шт.	
12	Скамья на металлических ножках 1,95м	4 шт.	

Согласовано:			
Инва.№ подл.	Подл. И дата	Взаим. Инв.№	

28-02/19 ДП (Тех. Задание Управления городской среды Министерства ЖКХ и благоустройства Пермского края №19 от 27.02.2019 г.)

Изм.	Колуч	Лист	№док	Подл.	Дата	Дизайн проект на обустройство комплексной спортивной площадки	Стадия	Лист	Листов
Разработал								5	7
619430, Пермский край, с. Коса, ул. Ленина, 135а									

ПЛАН РАССТАНОВКИ ОСВЕТИТЕЛЬНЫХ ПРИБОРОВ

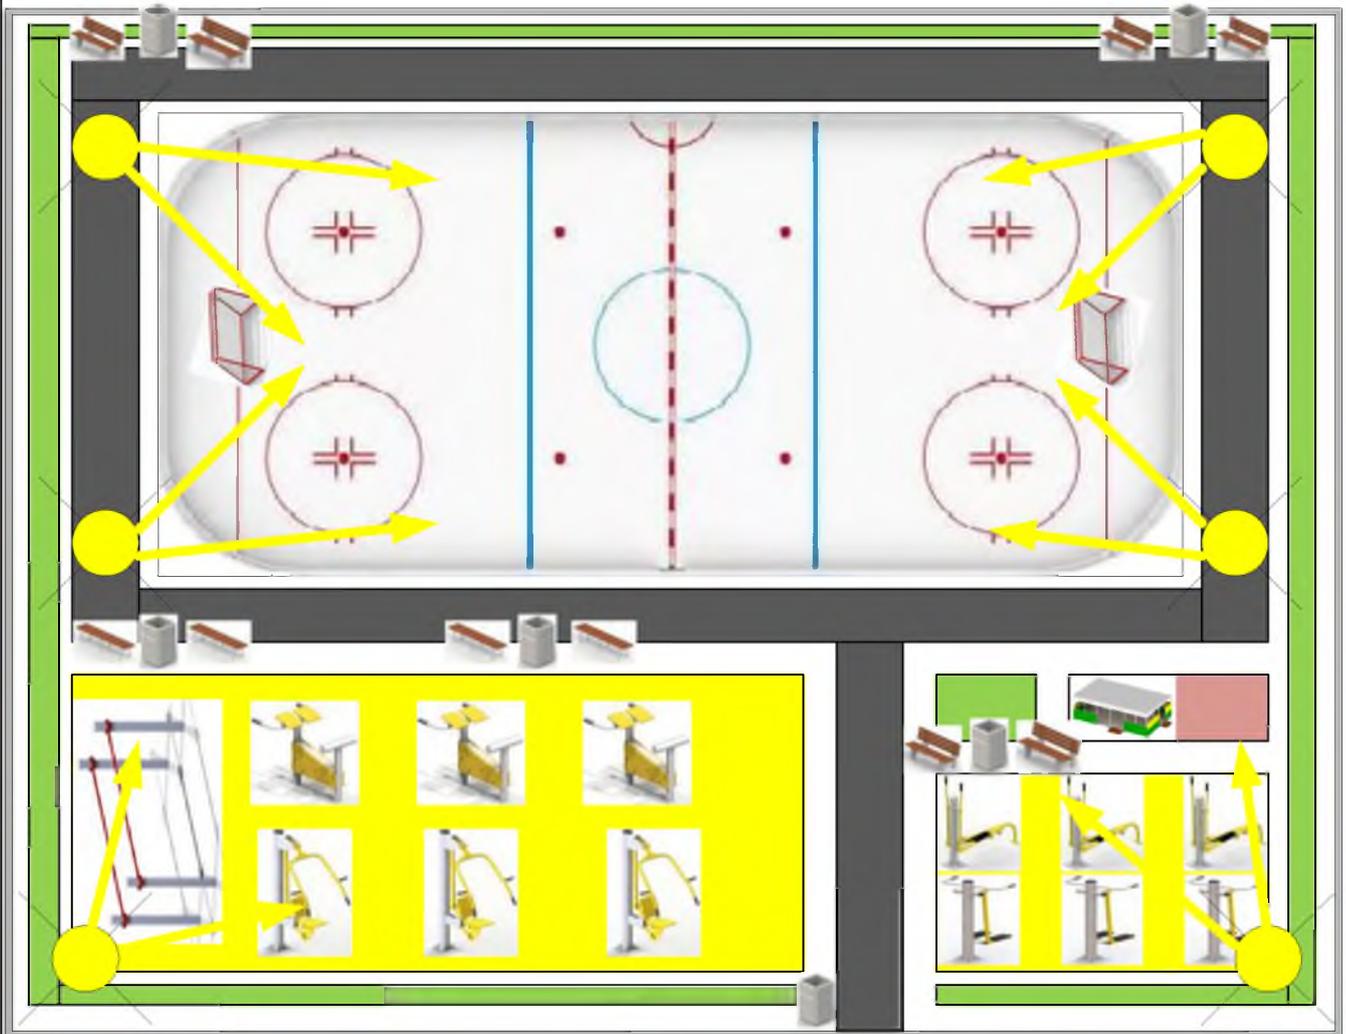

Ул. Молодежная, покрытие щебеночно-гравийное

Наименование	Высота	Количество	Описание	Изображение внешнего вида
Прожектор мачтовый светодиодный	6-7 м.	6 шт.	Мачта с несколькими разнонаправленными рефлекторами. Количество рефлекторов соответственно плану приборов освещения	

Согласовано:

Взаим. Инв.№

Подл. И дата

Инв.№ подл.

28-02/19 ДП (Тех. Задание Управления городской среды Министерства ЖКХ и благоустройства Пермского края №19 от 27.02.2019 г.)


Изм.	Колуч	Лист	№док	Подл.	Дата
Разработал					

Дизайн проект на обустройство комплексной спортивной площадки
619430, Пермский край, с. Коса, ул. Ленина, 135а

Стадия	Лист	Листов
	6	7

ПЛАН ОЗЕЛЕНЕНИЯ

предусматривает посадку лиственных деревьев и кустарников по периметру площадки согласно плану посадки

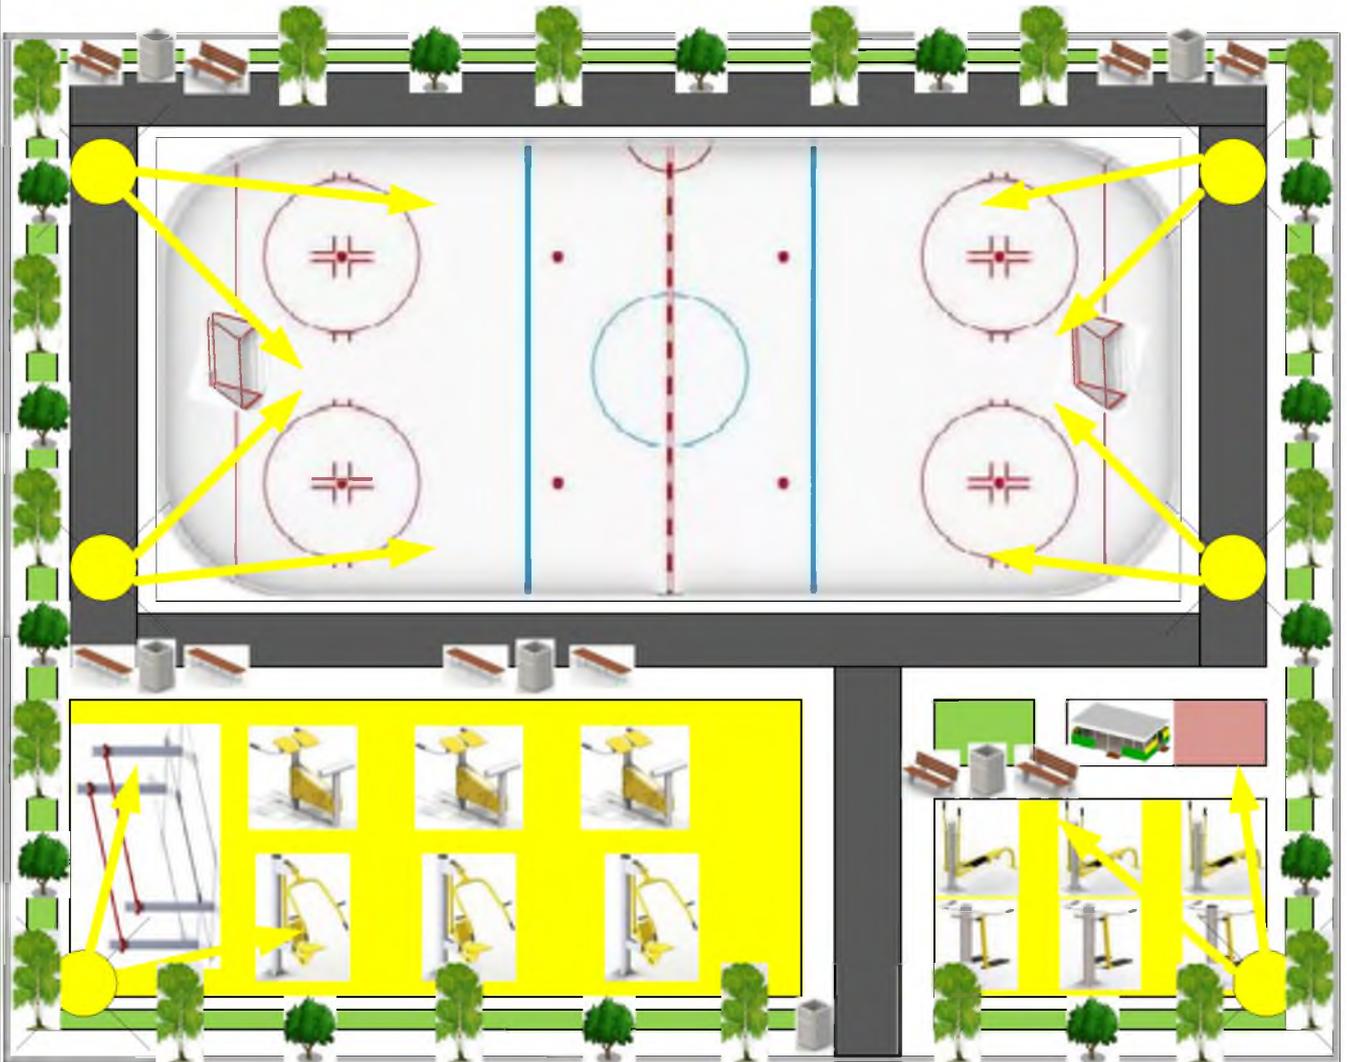

Ул. Молодежная, покрытие щебеночно-гравийное

Согласовано:

Взаим. Инв.№

Подл. И дата

Инв.№ подл.

						28-02/19 ДП (Тех. Задание Управления городской среды Министерства ЖКХ и благоустройства Пермского края №19 от 27.02.2019 г.)			
Изм.	Колуч	Лист	№док	Подл.	Дата	Дизайн проект на обустройство комплексной спортивной площадки	Стадия	Лист	Листов
Разработал								7	7
						619430, Пермский край, с. Коса, ул. Ленина, 135а			